




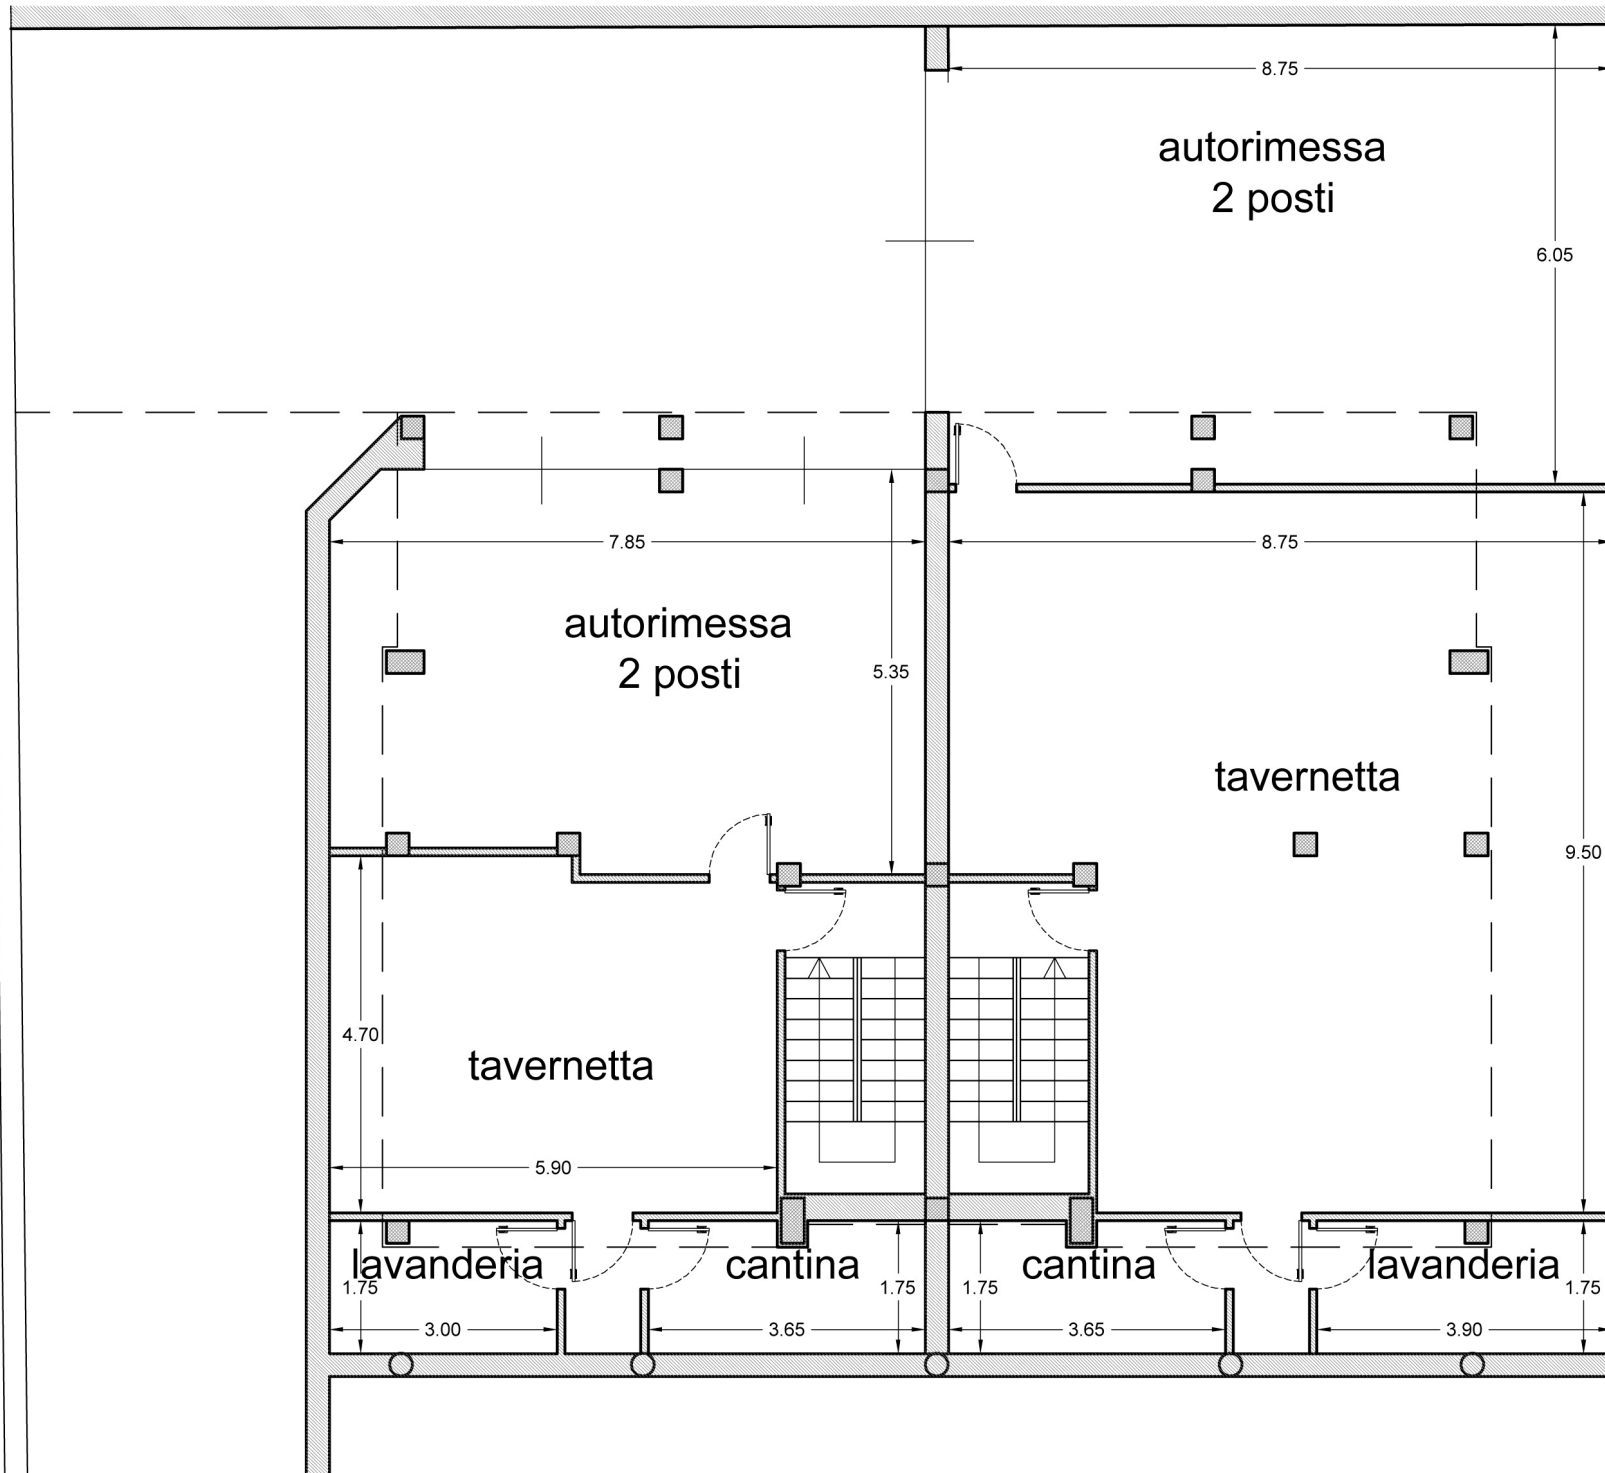

PIANTA PIANO SEMINTERRATO

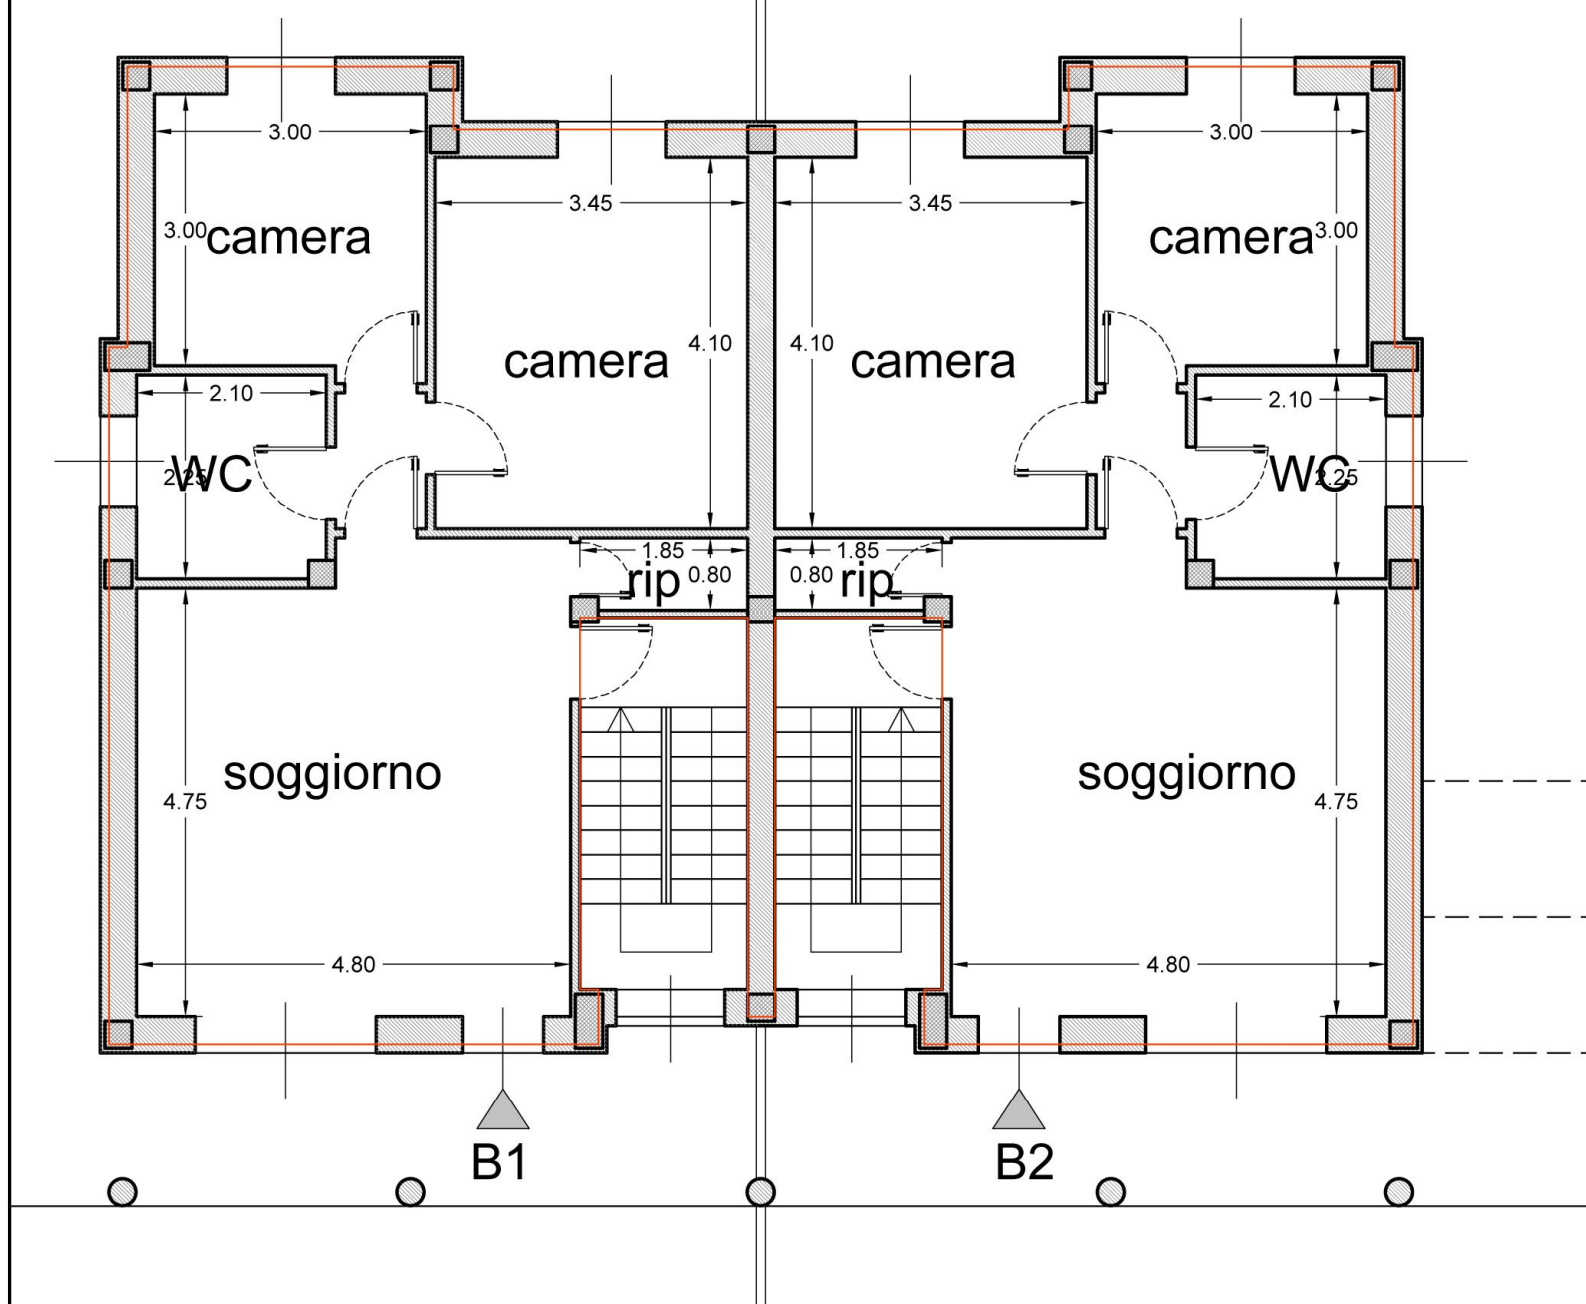

PIANTA PIANO TERRENO
FABBRICATO 2 Tipo B
scala 1/100

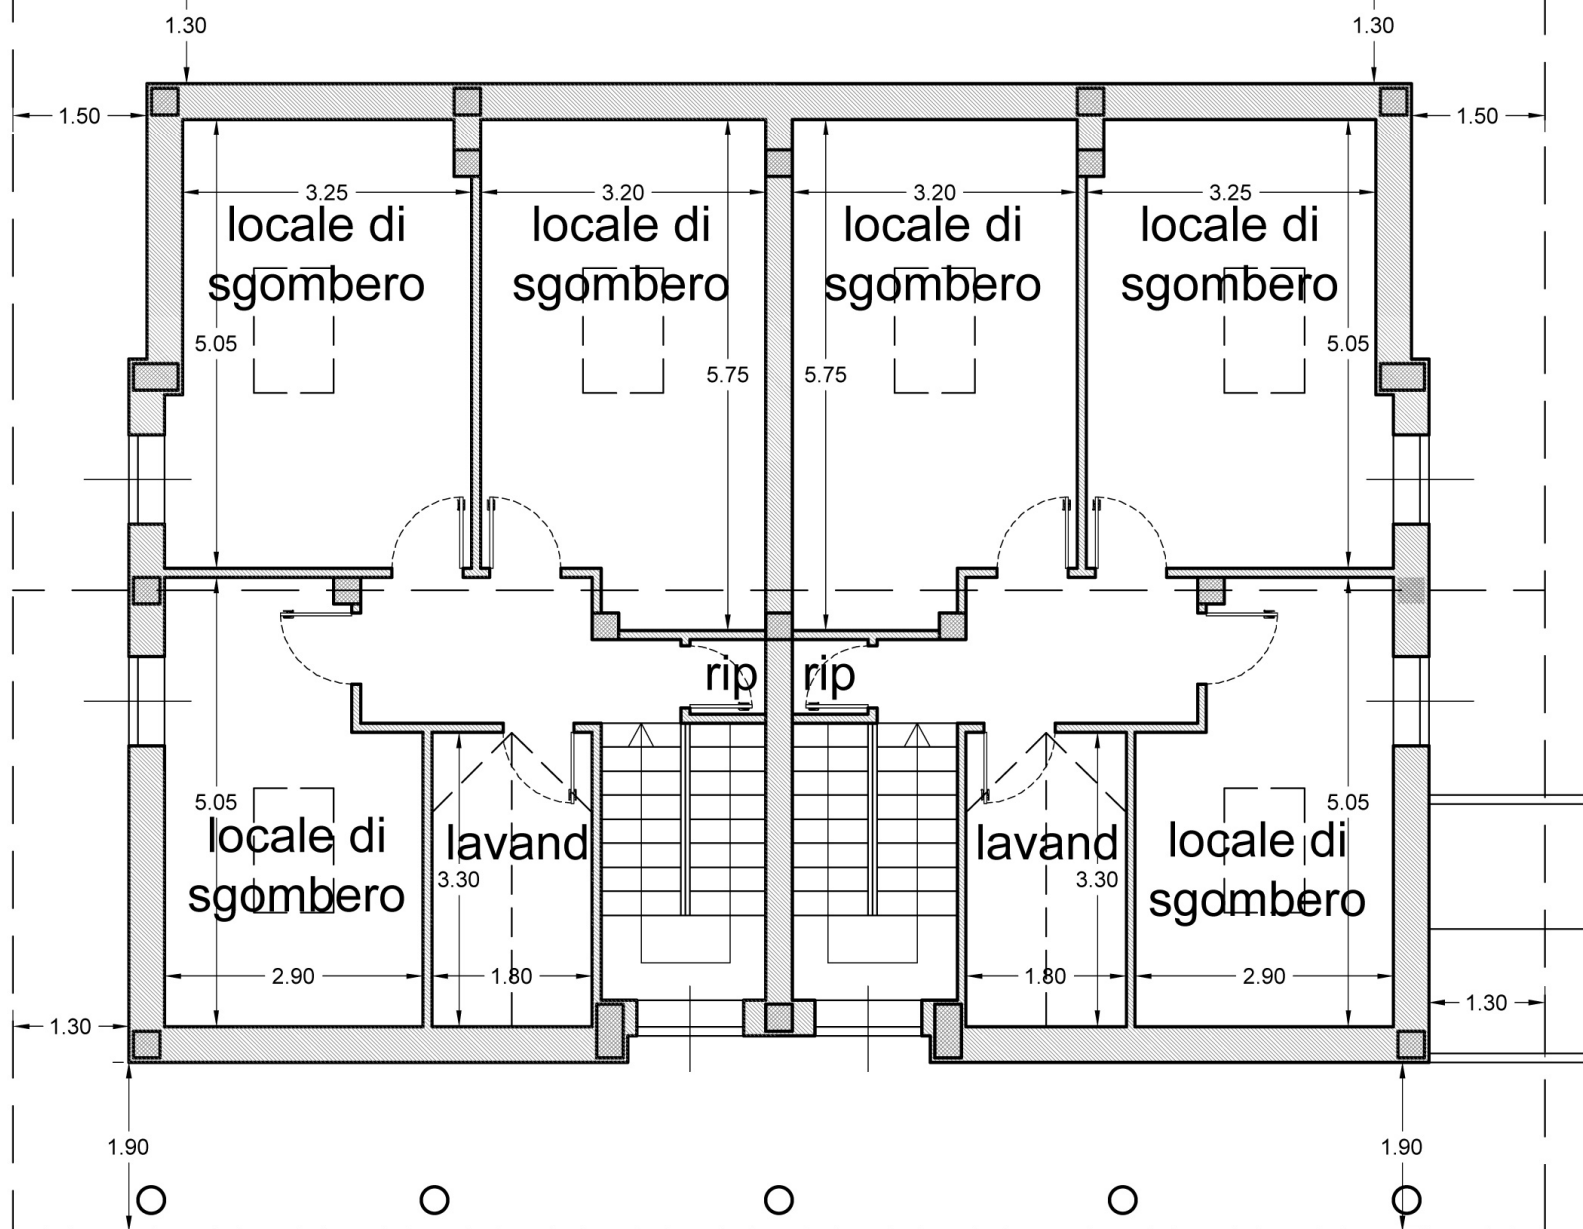

PIANTA PIANO SOTTOTETTO
FABBRICATO 2 Tipo B
scala 1/100